



МОНТАЖНАЯ СХЕМА
"АСТРА-5 миди" с фильтром доочистки и лампой обеззараживания

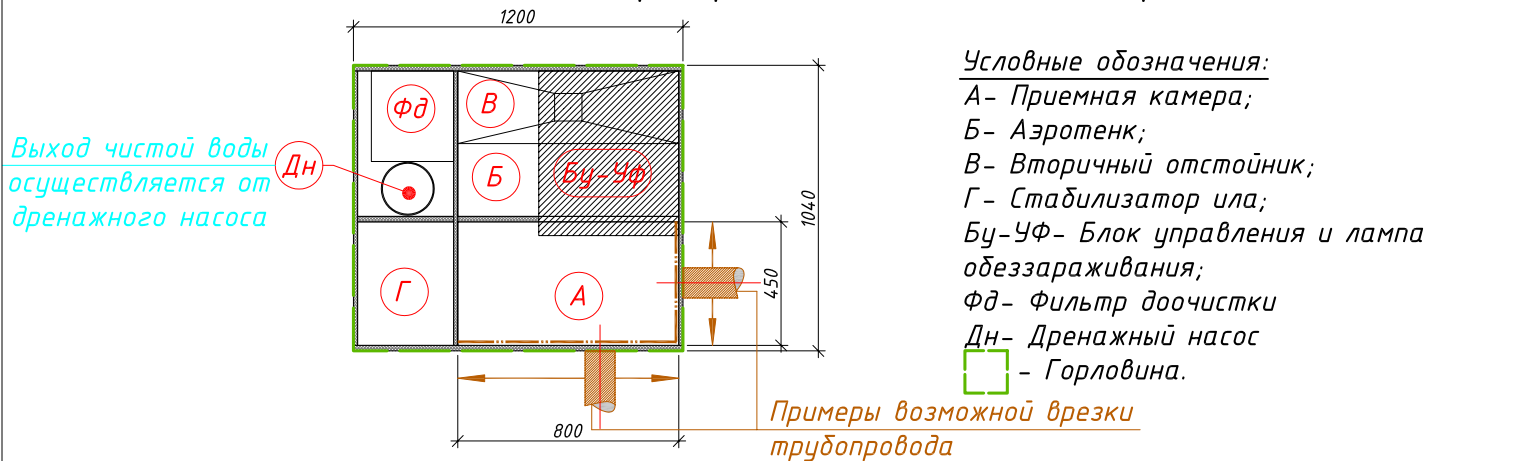

- А** (Приемная камера) ← Вход в очистную установку (допустимая глубина от уровня земли до низа трубы максимум -0.900)
- Дн** (Дренажный насос) → Выход из очистной установки (стандартная глубина от уровня земли до низа трубы -0.300)

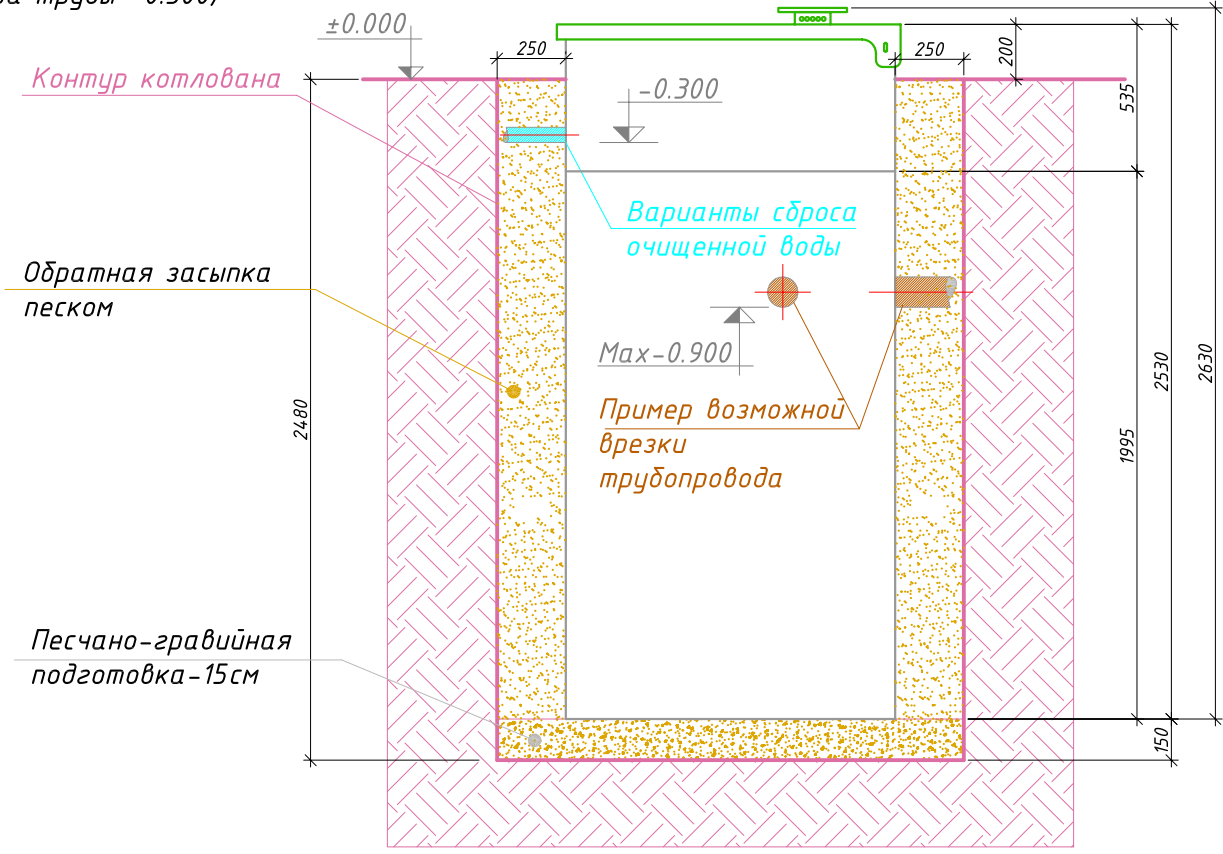

Порядок производства работ:

1. Отрывка котлована размерами 1.70мх1.54м h=2.48м с уклоном грунта (уклон котлована зависит от типа грунтов) или опалубкой;
2. Засыпка и уплотнение песчано-гравийной подготовки толщиной 15см.;
3. Монтаж установки на уплотненную песчано-гравийную подготовку;
5. Врезка и присоединение трубопроводов к установке;
6. Установка утеплителя (необходимость, марка и толщина утеплителя зависят от климатических условий района строительства);
7. Обратная засыпка песком с одновременной заливкой водой до отметок, промаркированных на внутренней стенке очистной установки;
8. Окончательная планировка рельефа;
9. Запуск очистной установки в эксплуатацию.