


**МОНТАЖНАЯ СХЕМА  
"АСТРА-8 лонг"**  
с фильтром доочистки, лампой обеззараживания  
с принудительным сбросом.

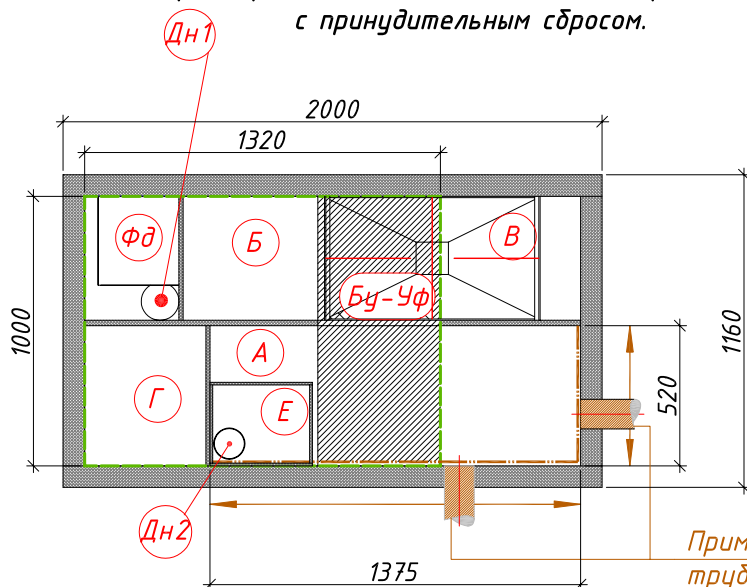


*Условные обозначения:*

- А- Приемная камера;
- Б- Аэротенк;
- В- Вторичный отстойник;
- Г- Стабилизатор ила;
- Е - Ёмкость для чистой воды;
- Бу-Уф- Блок управления и лампа обеззараживания;
- Фд- Фильтр доочистки;
- Дн1- Дренажный насос. Подаёт воду на лампу обеззараживания.
- Дн2- Дренажный насос. Отводит очищенную воду в точку сброса.
- - Горловина.

*Примеры возможной врезки трубопровода*

← Вход в очистную установку (допустимая глубина от уровня земли до низа трубы максимум -1.200)

→ Выход из очистной установки (стандартная глубина от уровня земли до низа трубы -0.800)

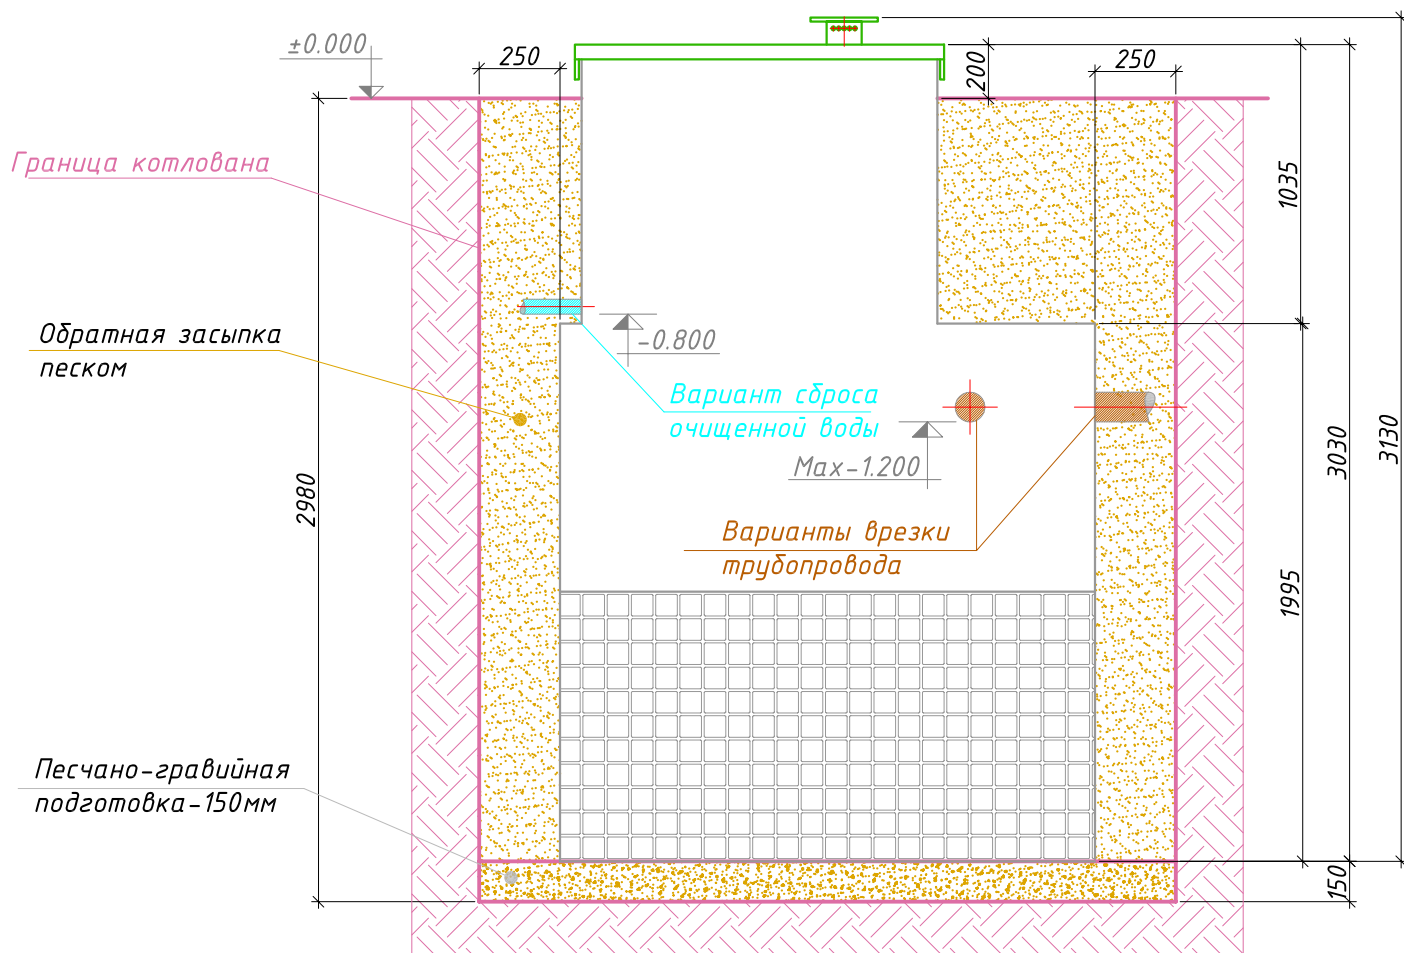

**Порядок производства работ:**

1. Отрывка котлована размерами 2.50мх1.66м h=2.98м с уклоном грунта (уклон котлована зависит от типа грунтов) или опалубкой;
2. Засыпка и уплотнение песчано-гравийной подготовки толщиной 150мм.;
3. Монтаж установки на уплотненную песчано-гравийную подготовку;
5. Врезка и присоединение трубопроводов к установке;
6. Установка утеплителя (необходимость, марка и толщина утеплителя зависят от климатических условий района строительства);
7. Обратная засыпка песком с одновременной заливкой водой до отметок, промаркированных на внутренней стенке очистной установки;
8. Окончательная планировка рельефа;
9. Запуск очистной установки в эксплуатацию.