


МОНТАЖНАЯ СХЕМА

"АСТРА-40 миди" с КНС, фильтром доочистки и лампой обеззараживания

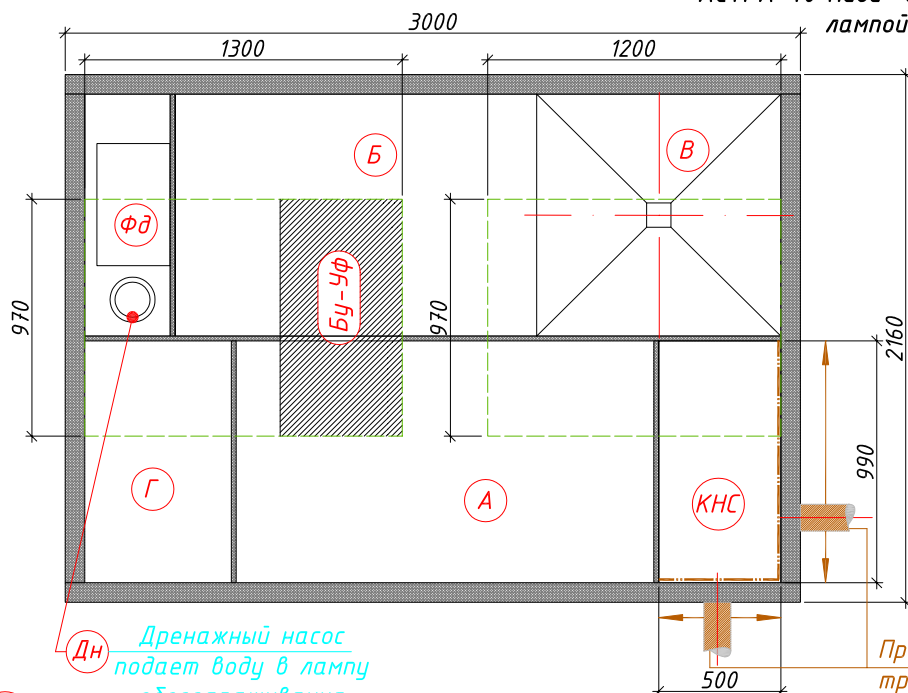

Условные обозначения:


- А- Приемная камера;
- Б- Аэротенк;
- В- Вторичный отстойник;
- Г- Стабилизатор ила;
- Бу-Уф- Блок управления с лампой обеззараживания;
- Фд- Фильтр доочистки;
- Дн- Дренажный насос;
- КНС- Канализационная насосная станция
- горловина.

Дн Дренажный насос подает воду в лампу обеззараживания

Примеры возможной врезки трубопровода

КНС (Канализационная насосная станция) ← Вход в очистную установку (допустимая глубина от уровня земли до низа трубы максимум -1.500)

Дн (Дренажный насос) → Выход из очистной установки (стандартная глубина от уровня земли до низа трубы -0.300)

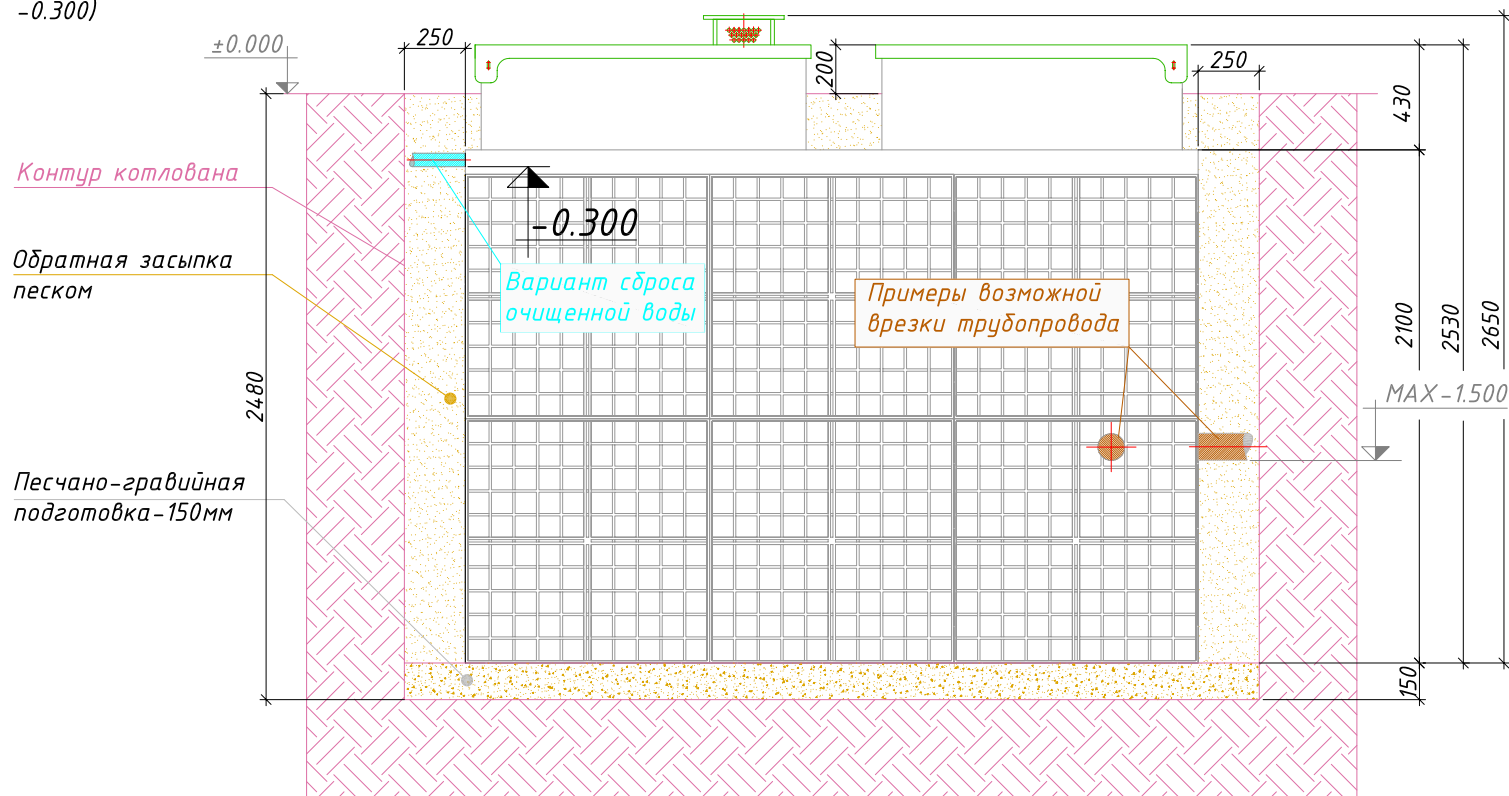

Порядок производства работ:

1. Отрывка котлована размерами 3.50мx2.66м h=2.48м с уклоном грунта (уклон котлована зависит от типа грунтов) или опалубкой;
2. Засыпка и уплотнение песчано-гравийной подготовки толщиной 150мм.;
3. Монтаж установки на уплотненную песчано-гравийную подготовку;
4. Врезка и присоединение трубопроводов к установке;
5. Установка утеплителя (необходимость, марка и толщина утеплителя зависят от климатических условий района строительства);
6. Обратная засыпка песком с одновременной заливкой водой до отметок, промаркированных на внутренней стенке очистной установки;
7. Окончательная планировка рельефа;
8. Запуск очистной установки в эксплуатацию.

Примечание:

1. Очищенные и обеззараженные сточные воды отводятся в выпускной колодец. Далее, с помощью дополнительного насоса в точку сброса.