Монтажная схема

Астра-15

с емкостью

А – приемная камера
Б – аэротенк
В – вторичный отстойник
Г – стабилизатор ила
БУ– блок управления
Е – встроеная емкость
[ ]– горловина

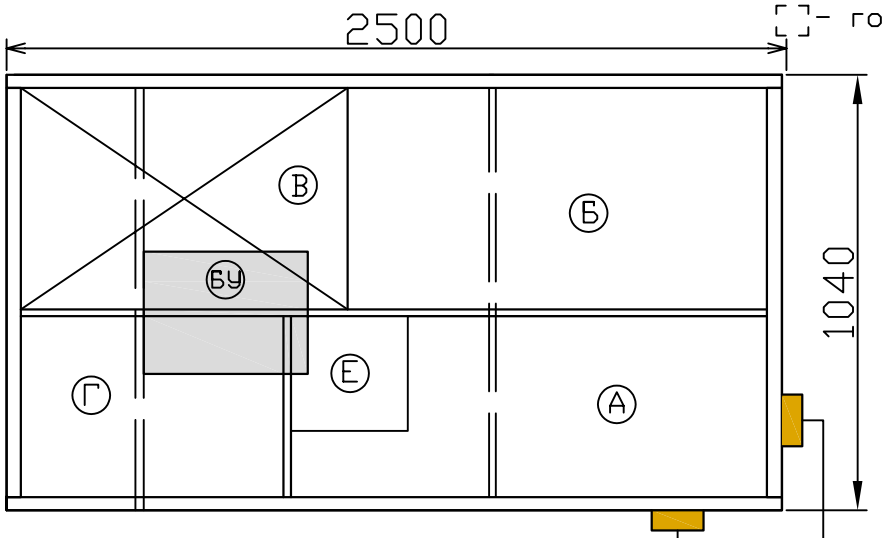

При принудительнов отведении очищенных стоков выходной патрубок на глубине max –150
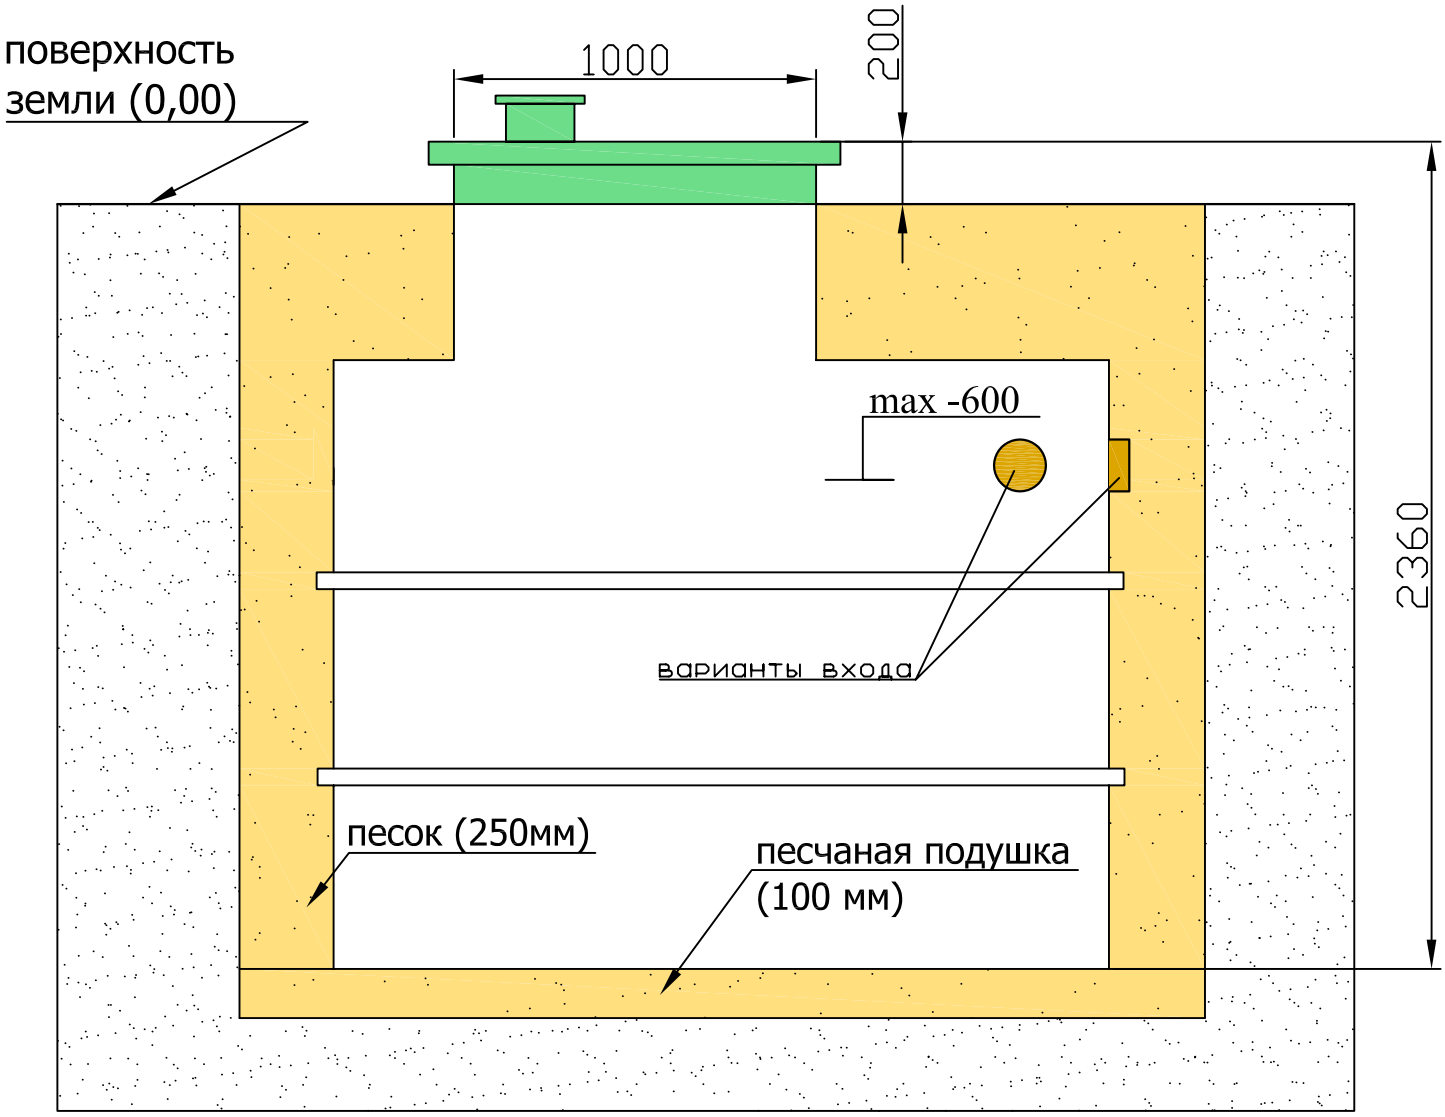
варианты входа загрязненных стоков