


Монтажная схема

Астра-50-лонг с фильтром доочистки и ультрафиолетовым обеззараживателем

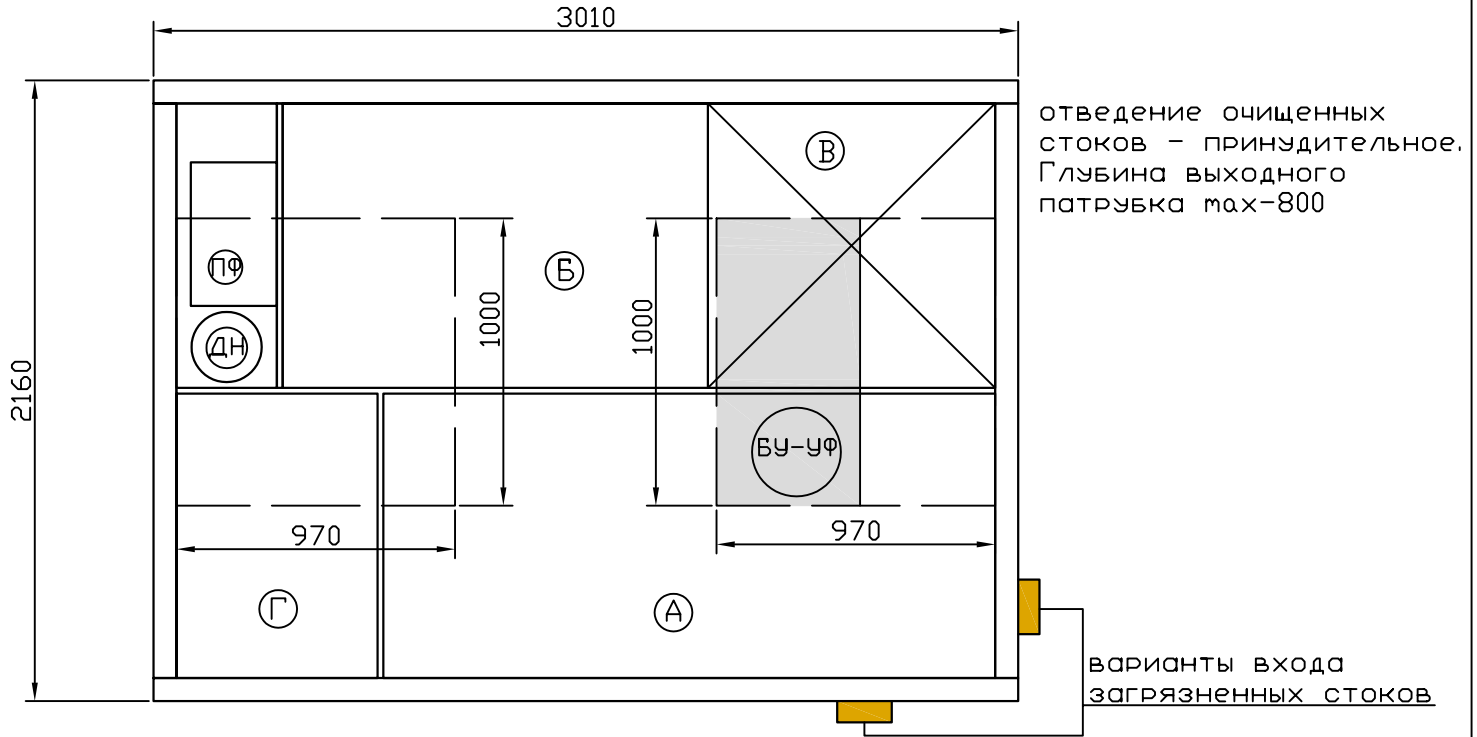

- А - приемная камера
- Б - аэротенк
- В - вторичный отстойник
- Г - стабилизатор ила
- ПФ- фильтр доочистки
- БУ-УФ- блок управления с ультрафиолетовым обеззараживателем
- ДН- дренажный насос
- Г - горловина

