



МОНТАЖНАЯ СХЕМА

"АСТРА-75 миди" с КНС, фильтром доочистки, лампой обеззараживания с принудительным сбросом

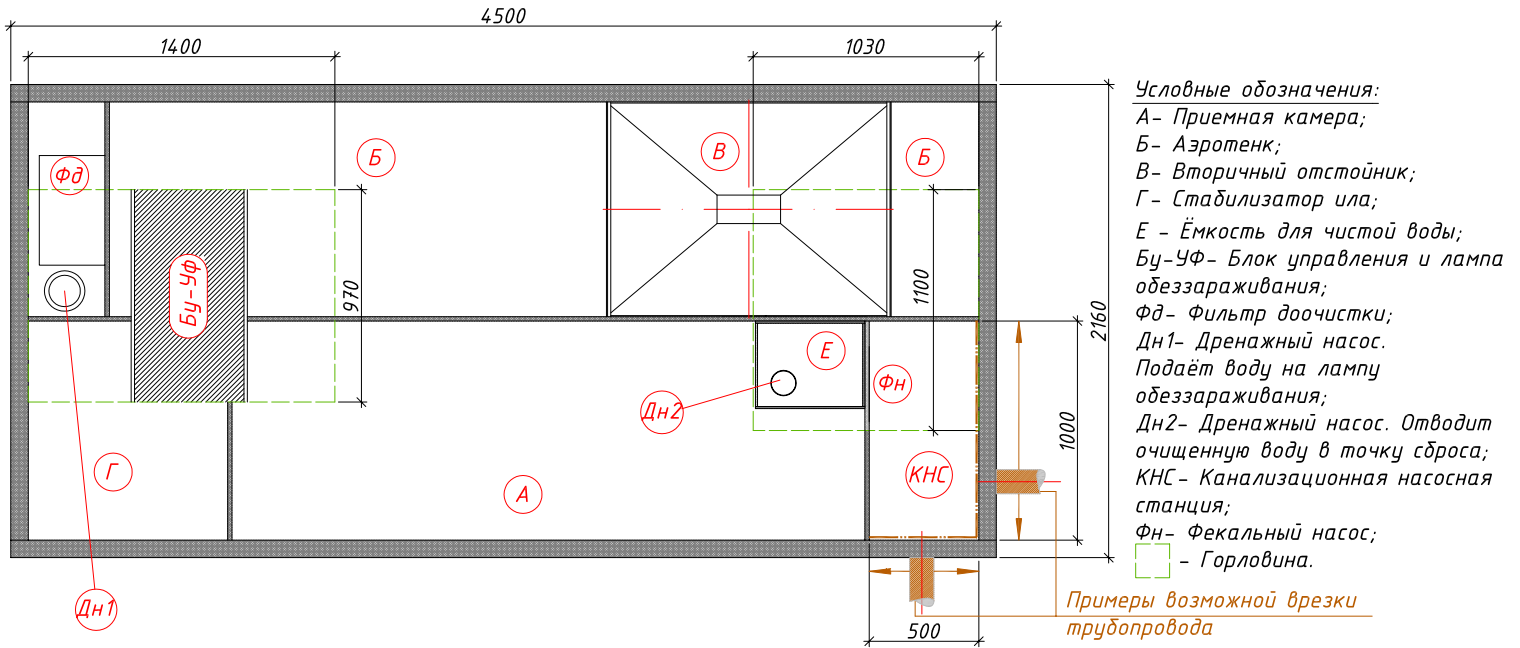

← Вход в очистную установку (допустимая глубина от уровня земли до низа трубы максимум -1.500)

→ Выход из очистной установки (стандартная глубина от уровня земли до низа трубы -0.300)

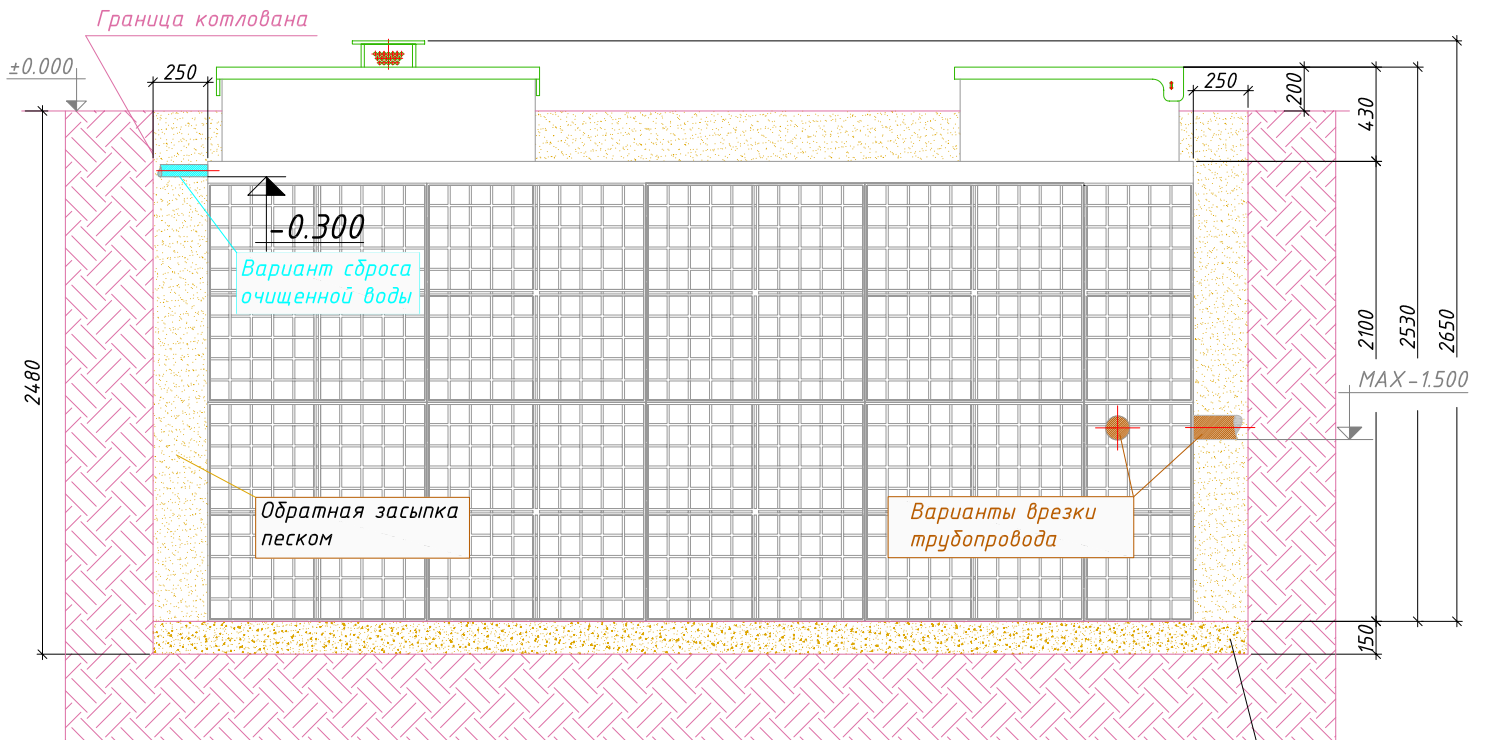

Порядок производства работ:

1. Отырка котлована размерами 5.00мх2.66м h=2.48м с уклоном грунта (уклон котлована зависит от типа грунтов) или опалубкой;
2. Засыпка и уплотнение песчано-гравийной подготовки толщиной 150мм.;
3. Монтаж установки на уплотненную песчано-гравийную подготовку;
4. Врезка и присоединение трубопроводов к установке;
5. Установка утеплителя (необходимость, марка и толщина утеплителя зависят от климатических условий района строительства);
6. Обратная засыпка песком с одновременной заливкой водой до отметок, промаркированных на внутренней стенке очистной установки;
7. Окончательная планировка рельефа;
8. Запуск очистной установки в эксплуатацию.

Песчано-гравийная подготовка-150мм